

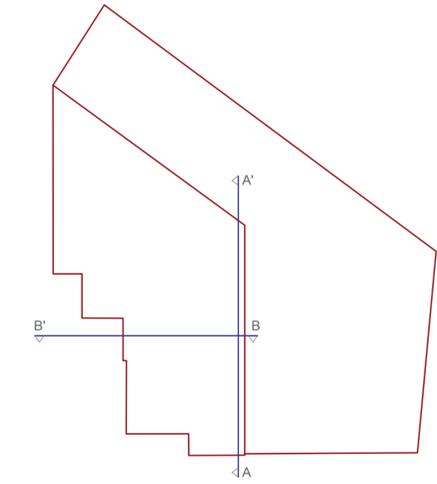



PROSPETTO NORD

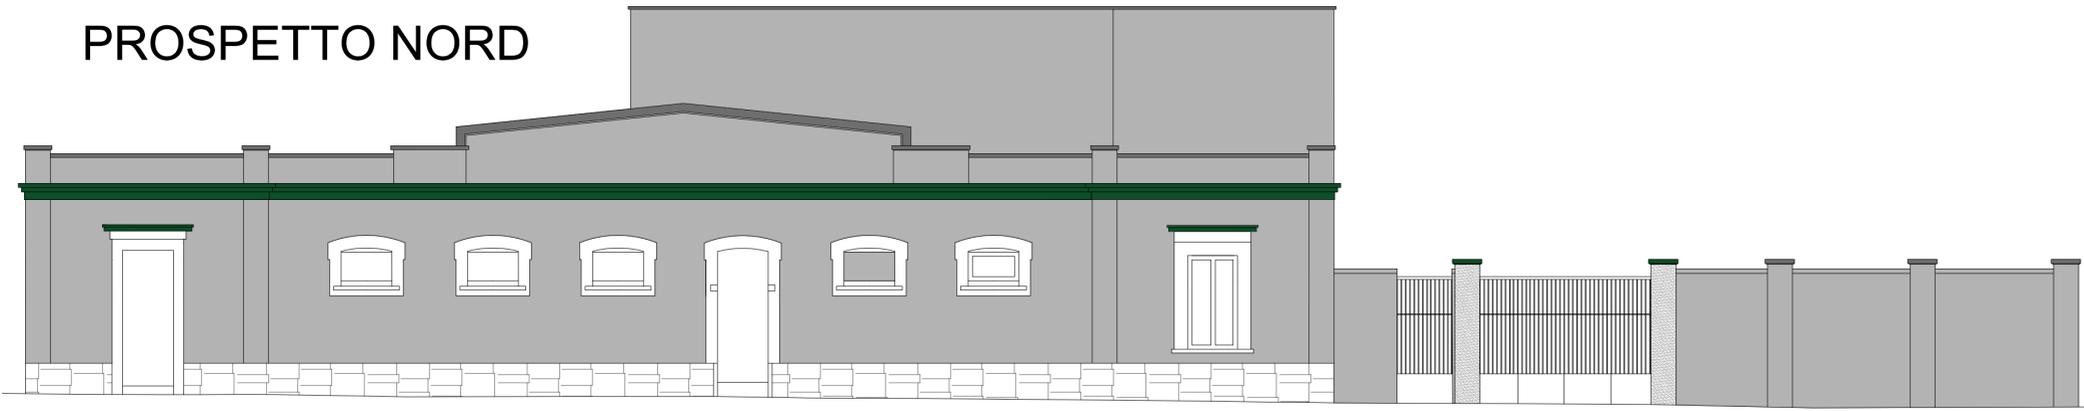


PROSPETTO OVEST

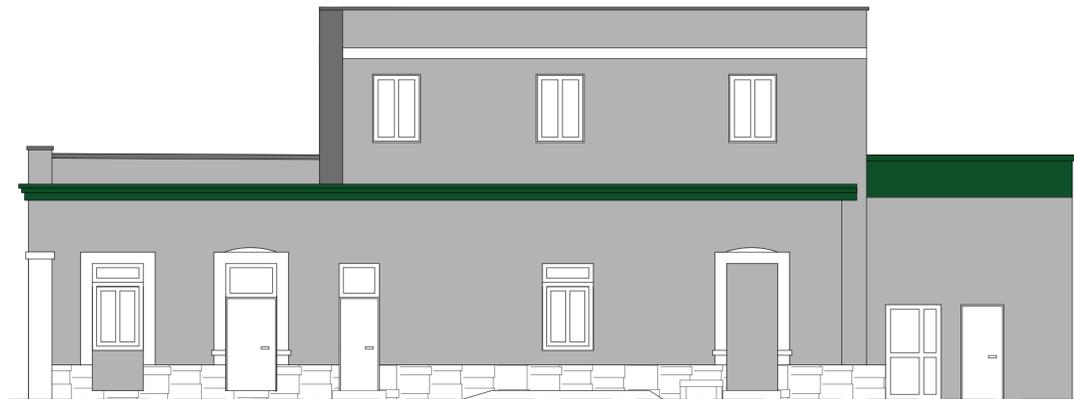


PROSPETTO SUD

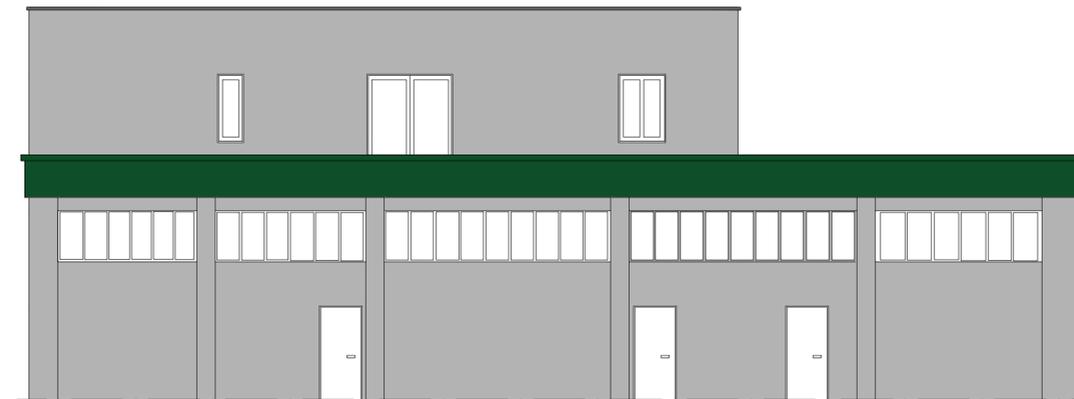

SEZIONE A - A'

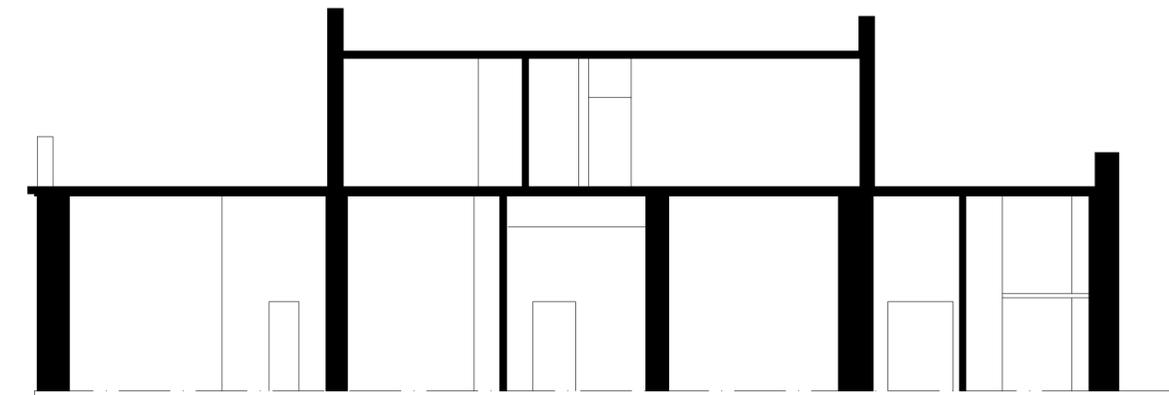

SEZIONE B - B'

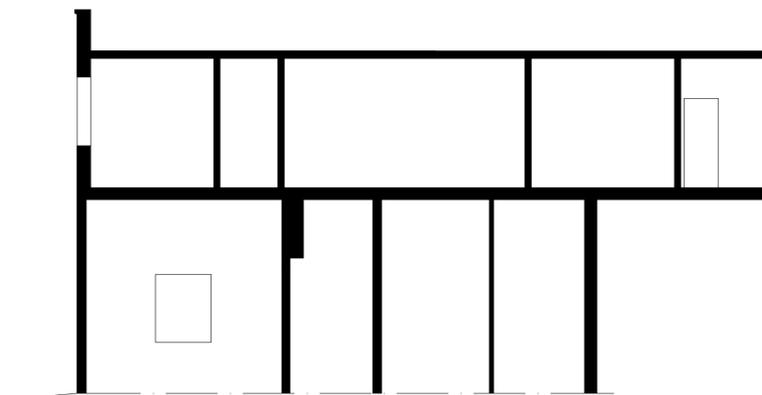

Comune di Rutigliano

CITTÀ METROPOLITANA DI BARI



Oggetto

Progetto Esecutivo

"Recupero e rifunionalizzazione dell'ex mattatoio per la realizzazione di infrastrutture sociali in attuazione della visione strategica SISUS"
CIG: 8300729A42 - CUP: H46D19000130002

R.T.P.

- Ing. Mileto Vito Oronzo - MANDATARIO
- HUB ENGINEERING Consorzio stabile s.c.a.r.l. - MANDANTE
- Geol. Filippo Zuccaro - MANDANTE
- Arch. Cinzia Paciolla - MANDANTE (giovane professionista)

Progettista incaricato alla esecuzione:

Ing. Mileto Vito Oronzo

R.U.P. - Ing. Carlo Ottomano

Data: Settembre 2021

Rev. 00

Tavola n.

SP 02

Elaborato:

Scala

PROSPETTI E SEZIONI STATO DI PROGETTO

1 : 100

R.T.P.: MILETO - HUB ENGINEERING - ZUCCARO - PACIOLLA